


6.10.1. SCHEMAT TECHNOLOGICZNY WĘZŁA CIEPLNEGO NAŚCIENNEGO JEDNOFUNKCYJNEGO

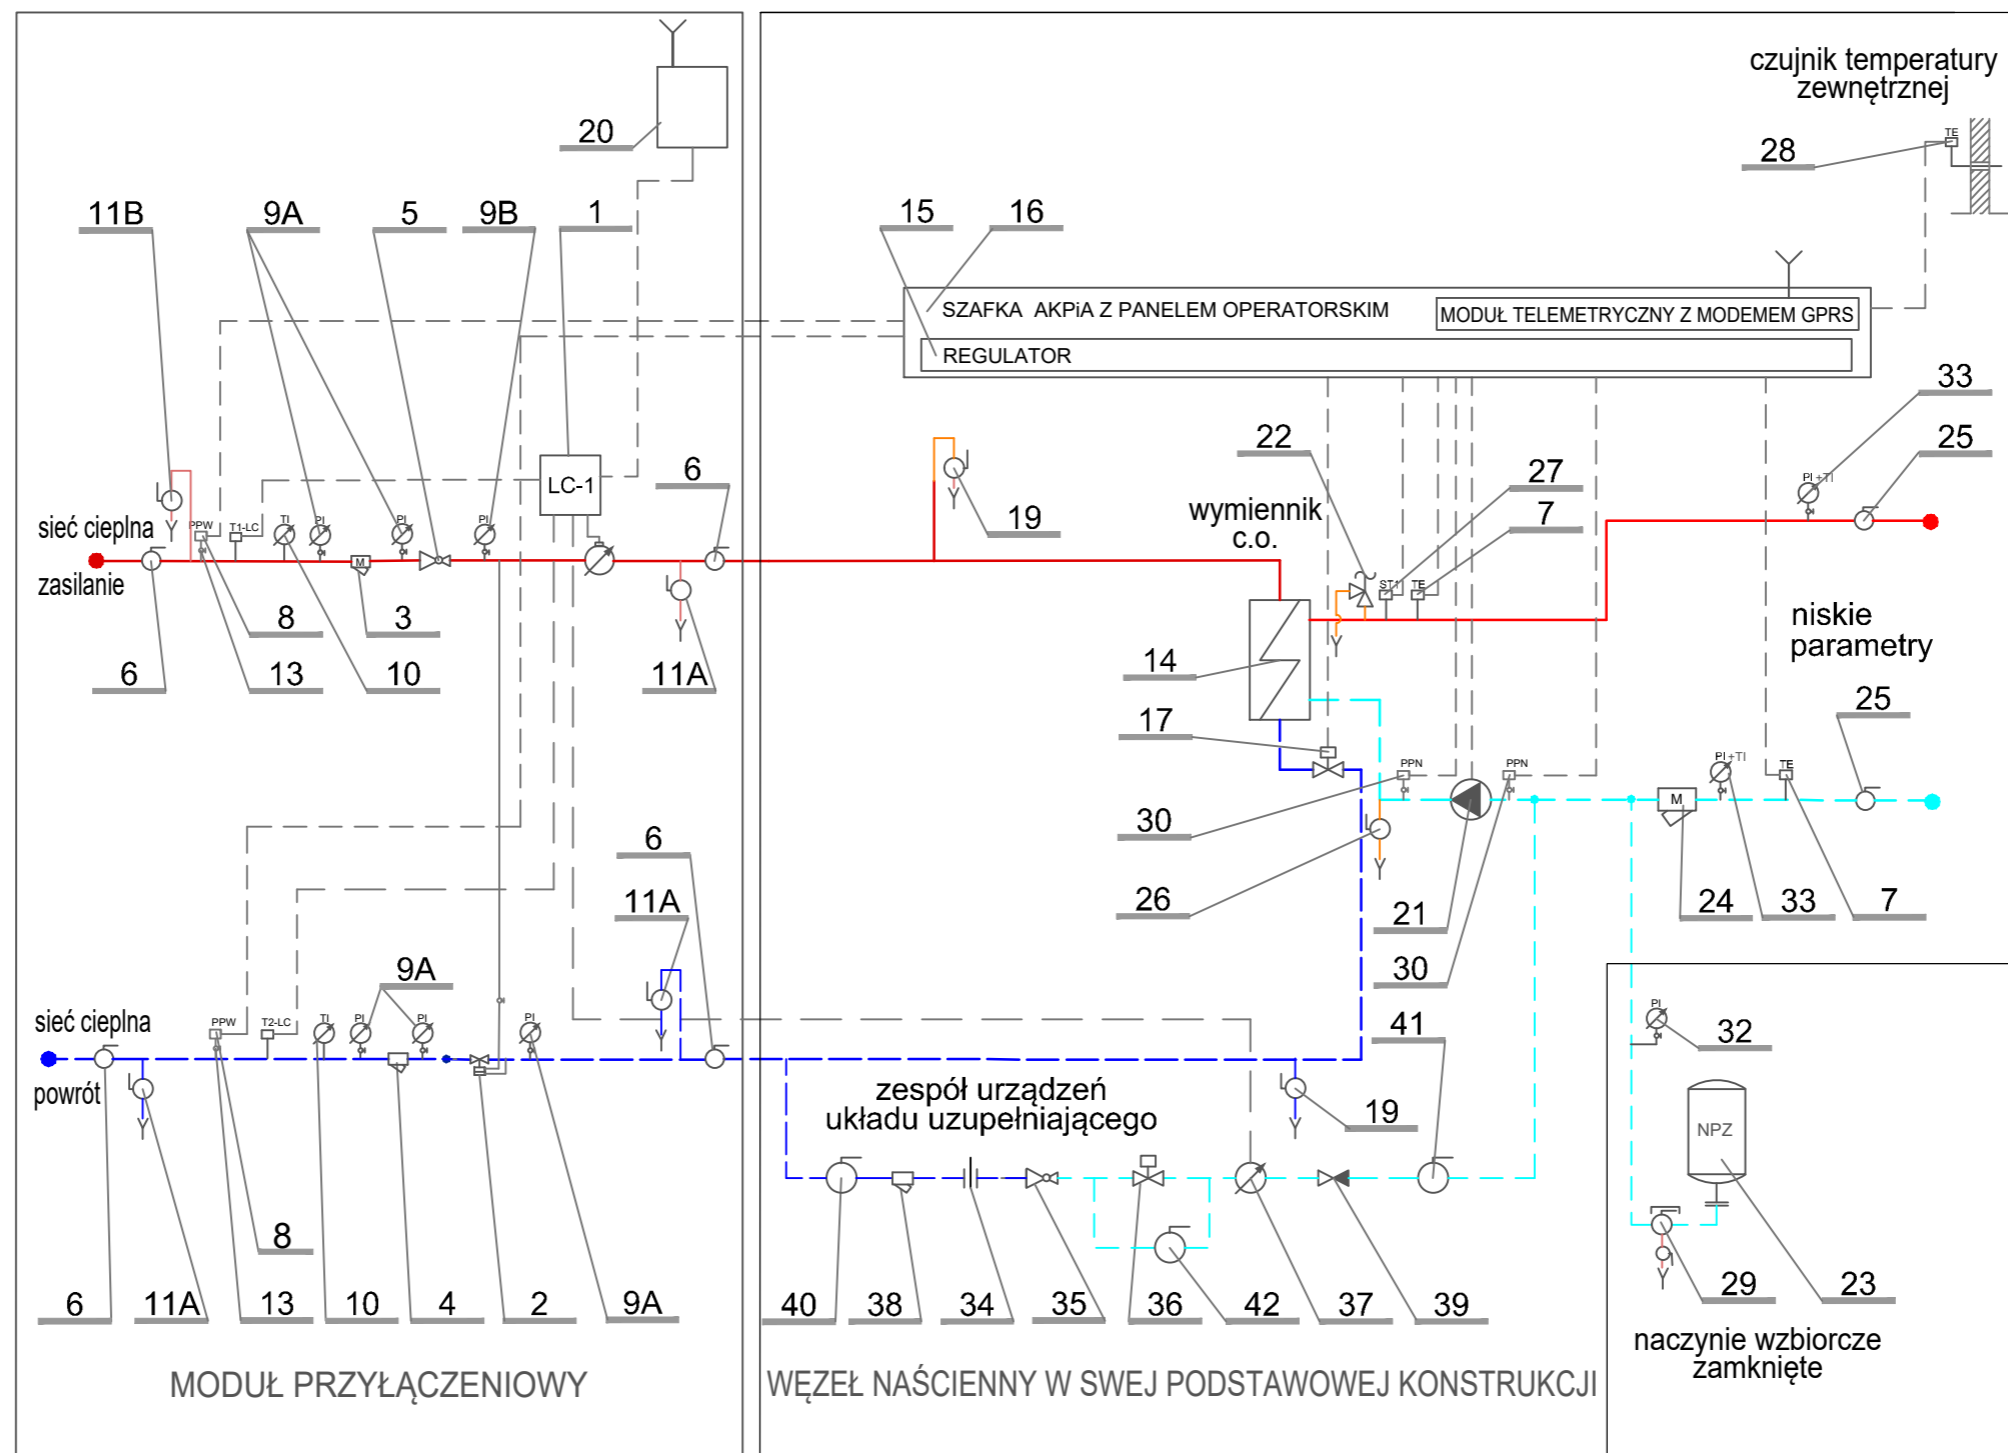

- sieć wysokoparametrowa - zasilanie
- - - sieć wysokoparametrowa - powrót
- sieć niskoparametrowa - zasilanie
- - - sieć niskoparametrowa - powrót
- · - · - ciepła woda użytkowa
- · - · - cyrkulacja
- zimna woda