


6.9.1 SCHEMAT TECHNOLOGICZNY WĘZŁA CIEPLNEGO ZASILAJĄCEGO INSTALACJĘ Z WĘZŁAMI MIESZKANIOWYMI (LOGOTERMAMI) ZE ZBIORNIKIEM BUFOROWYM.

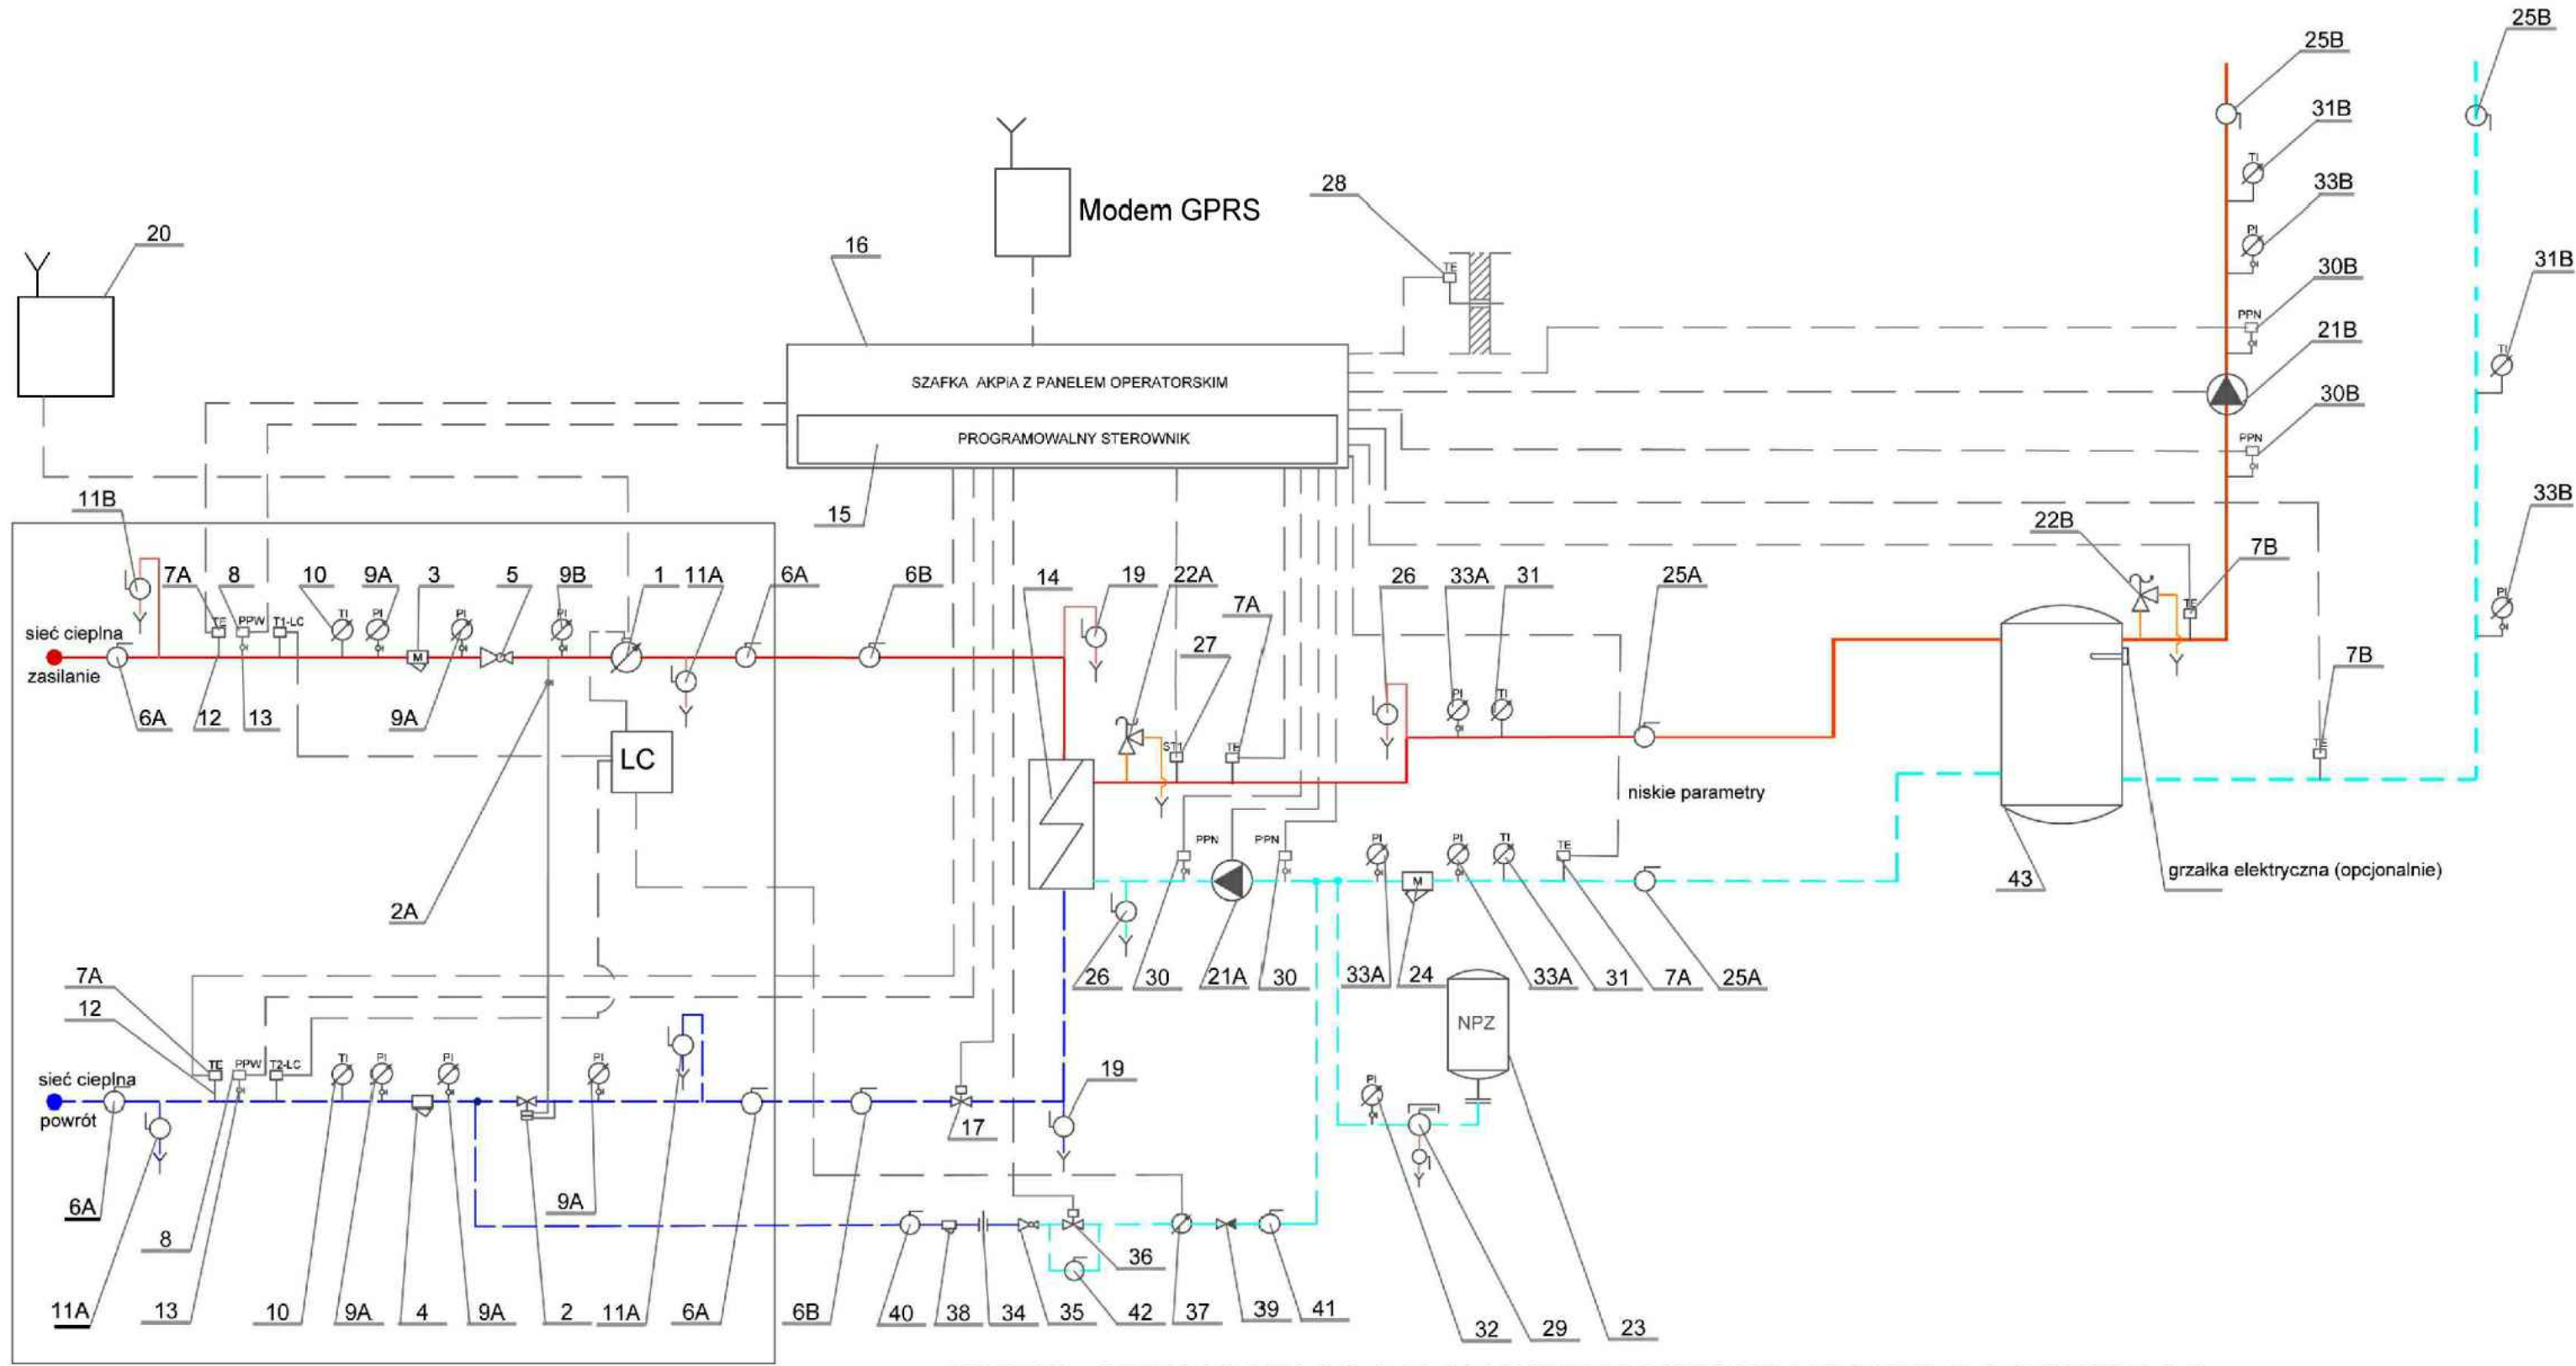

MODUŁ PRZYŁĄCZENIOWY

WĘZEŁ CIEPLNY ZASILAJĄCY WĘZŁY MIESZKANIOWE (LOGOTERMY)

- sieć wysokoparametrowa - zasilanie
- - - sieć wysokoparametrowa - powrót
- sieć niskoparametrowa - zasilanie
- - - sieć niskoparametrowa - powrót