


6.4.1. SCHEMAT TECHNOLOGICZNY WĘZŁA CIEPLNEGO DWUFUNKCYJNEGO W UKŁADZIE RÓWNOLEGŁYM Z PROGRAMOWALNYM STEROWNIKIEM

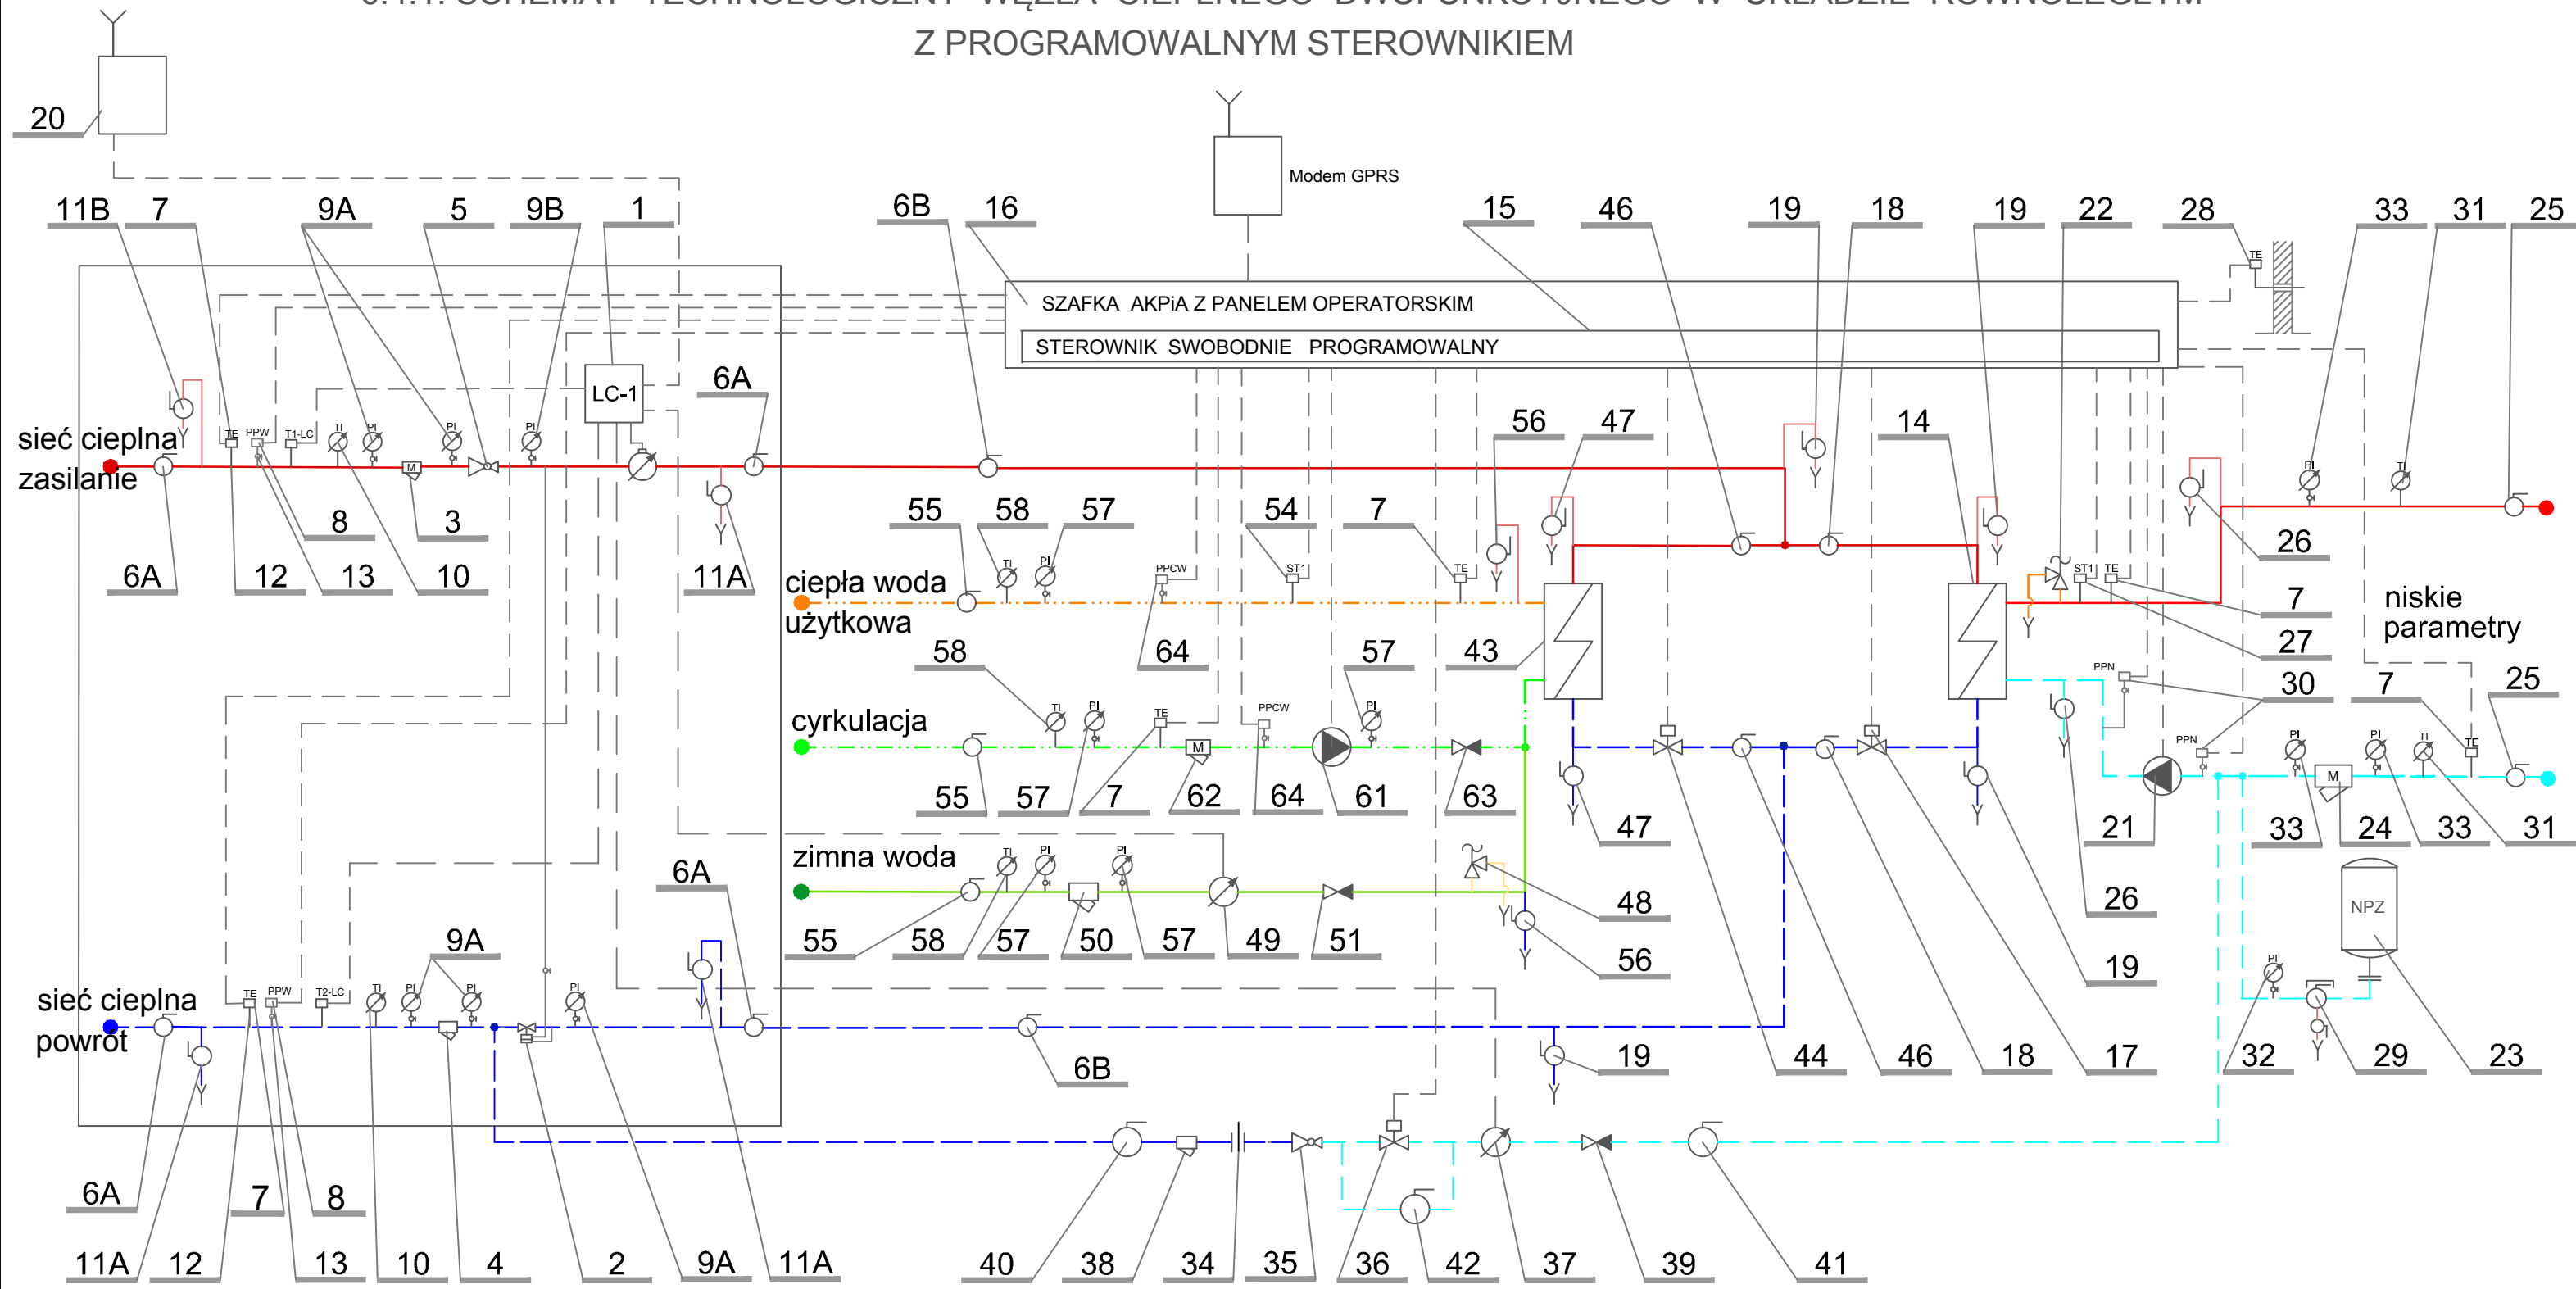

MODUŁ PRZYŁĄCZENIOWY

ZE WSPÓLNYM ROZLICZENIEM C.O. I C.W.U.

WĘZŁ CIEPLNY C.O. i C.W.U. - RÓWNOLEGŁY

- sieć wysokoparametrowa - zasilanie
- - - sieć wysokoparametrowa - powrót
- sieć niskoparametrowa - zasilanie
- - - sieć niskoparametrowa - powrót
- · - · - ciepła woda użytkowa
- · - · - cyrkulacja
- zimna woda