


6.2.1. SCHEMAT TECHNOLOGICZNY WĘZŁA CIEPLNEGO JEDNOFUNKCYJNEGO DO PRZYGOTOWANIA C.W.U.  
ZE STABILIZATOREM TEMPERATURY I PROGRAMOWALNYM STEROWNIKIEM

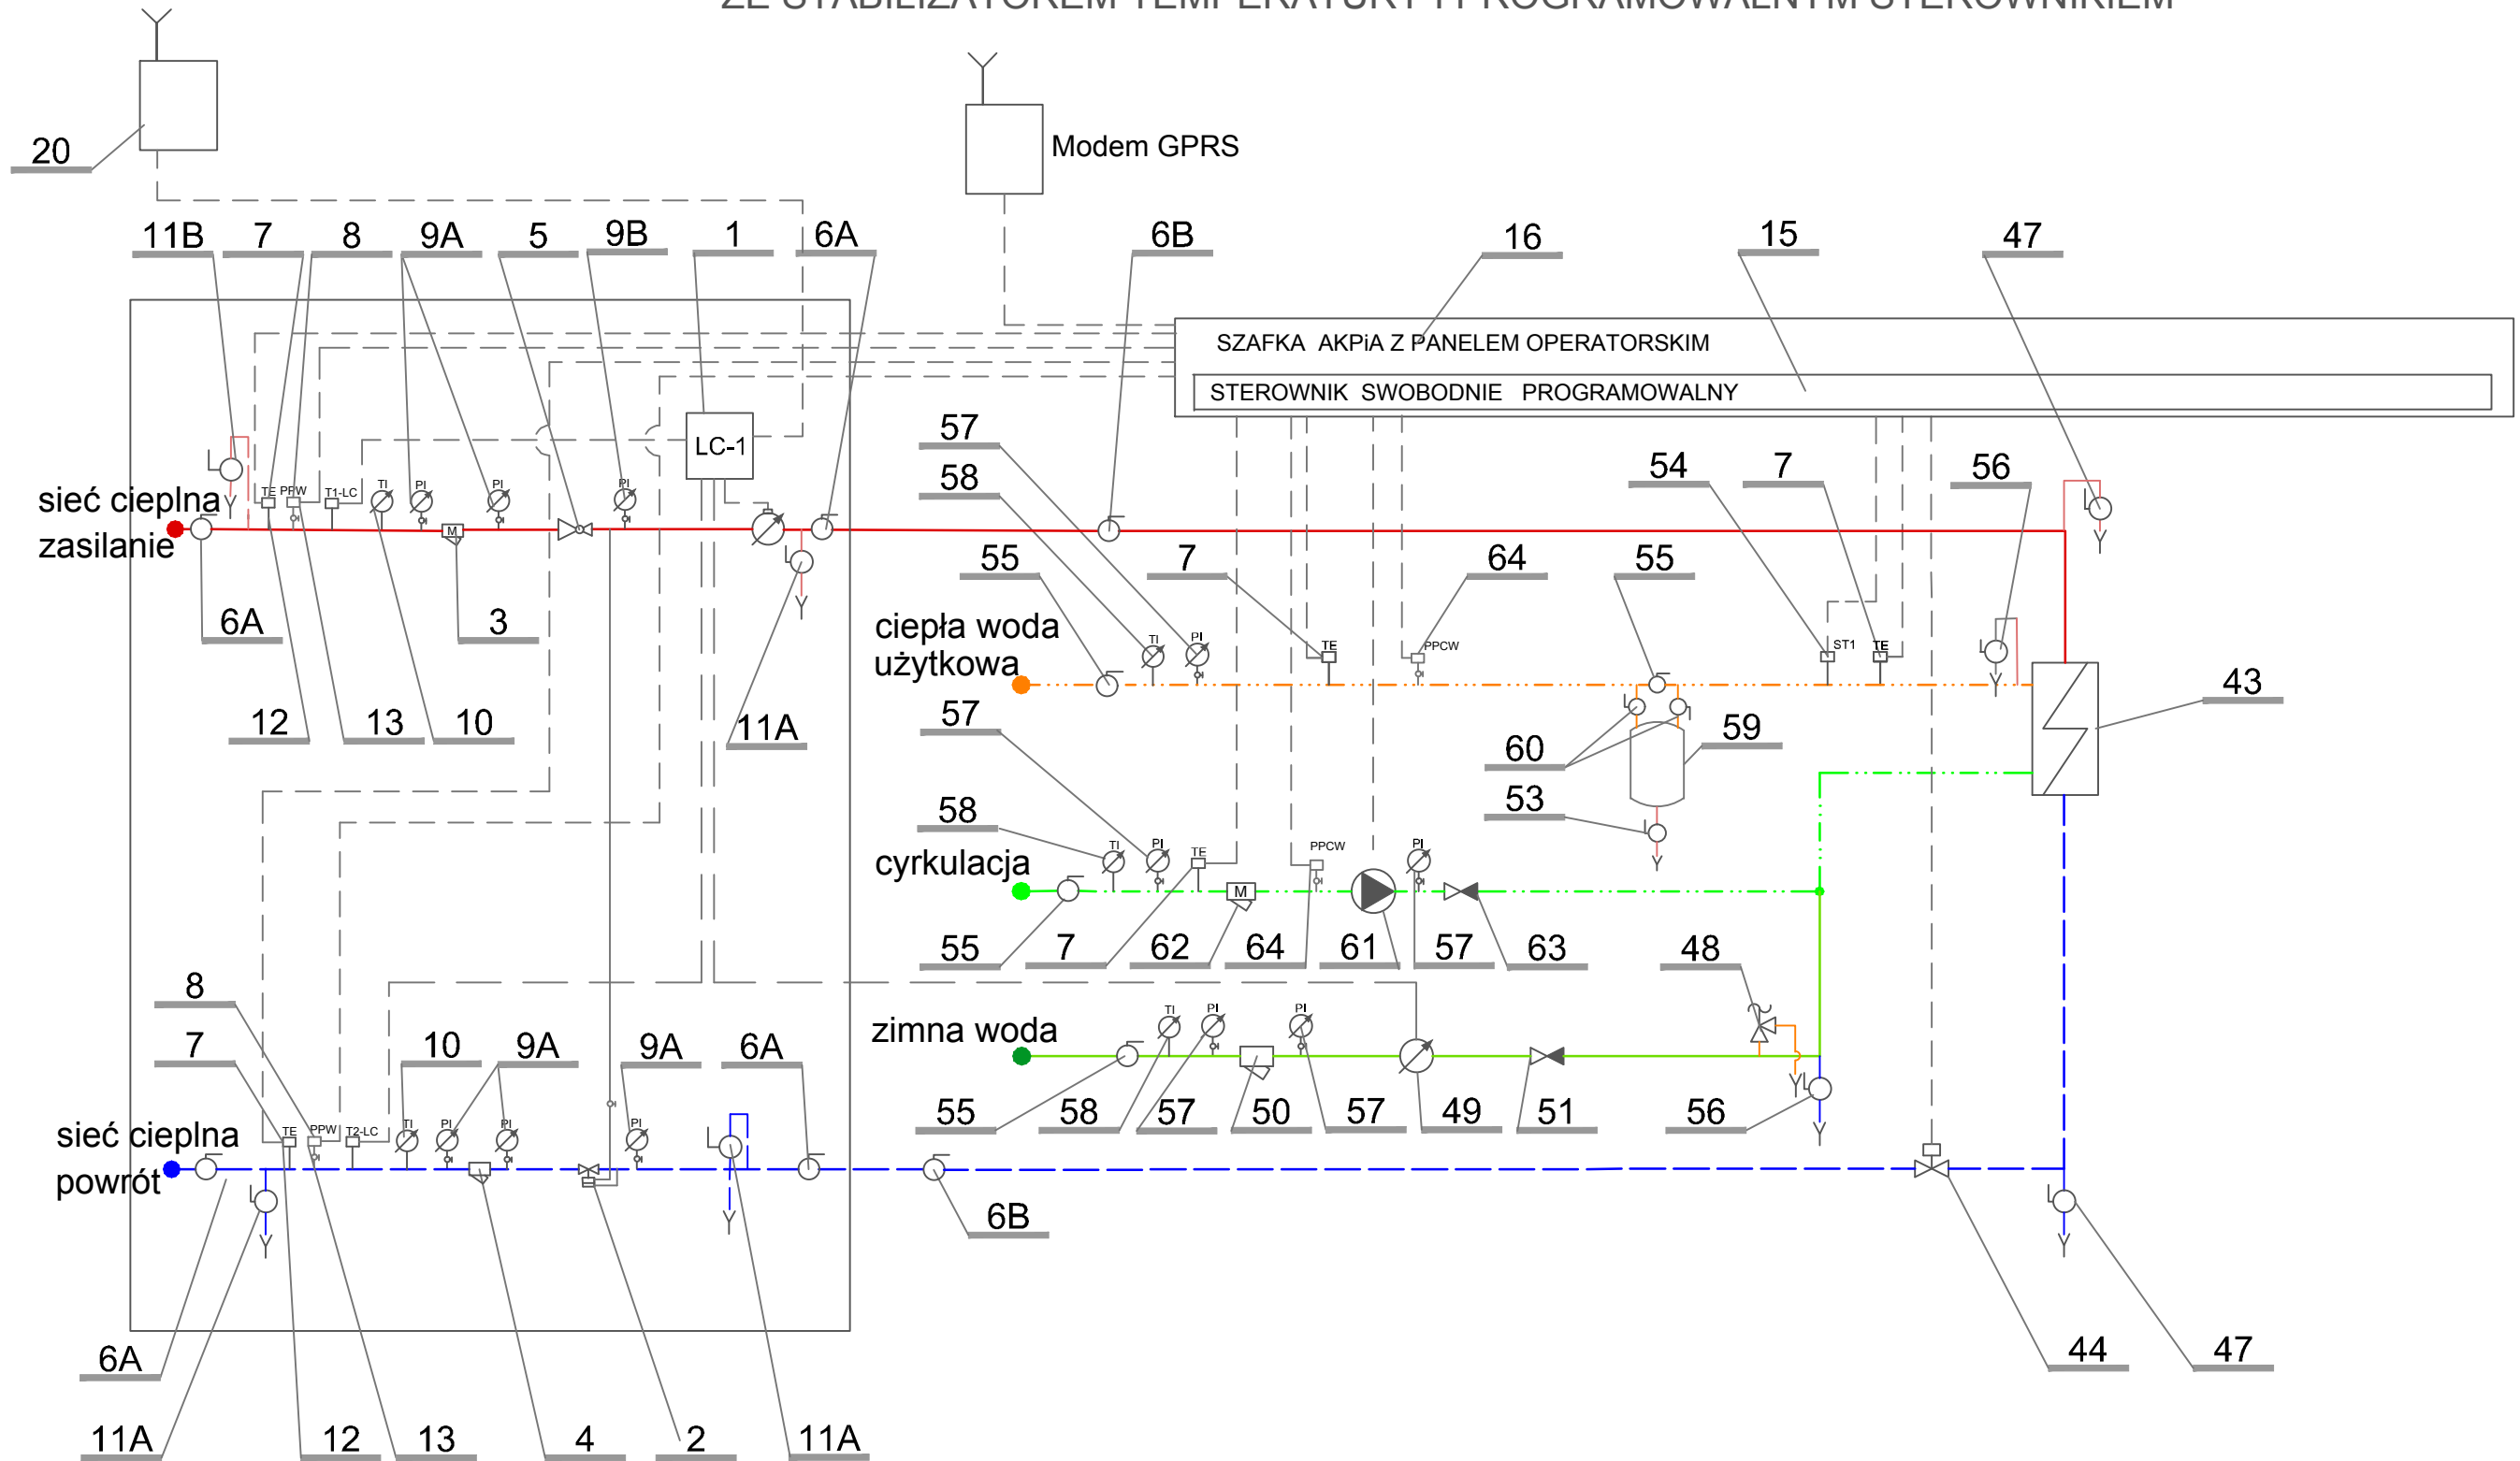

MODUŁ PRZYŁĄCZENIOWY

WĘZEŁ CIEPLNY C.W.U.  
ZE STABILIZATOREM TEMPERATURY

- sieć wysokoparametrowa - zasilanie
- - - sieć wysokoparametrowa - powrót
- · - · - ciepła woda użytkowa
- · - · - cyrkulacja
- zimna woda